

Πρόσωση (Νότια Όψη)
Κλίμακα 1:100

JSA J. Sofialis & Associates
Architects, Consultants Engineers

Consultants

CENTURIAN
Structural Steel Industries Ltd

Notes

1. Καταμία Περιστασιακό ήτοι κλίση 10%
2. Ταξινόμηση κτιρίου με ενισχυμένα σκυρόδετα.
3. Εξώλεο θερμοκρασιών κλιμακίου.
4. Προστατευτικό συλλέκτη
5. Θύρα εισόδου
6. Χώρος επίβλεψης
7. Εργασίες βαφής
8. Εντατικό δομικού

Rev. No.	Rev. Date	By	Description
A			
B			
C			
D			
E			
F			
G			
H			

Client
Ch, Karayianides & Son Developers Ltd,
Parsimni, Farnagusta
Cyprus

JSA J. Sofialis & Associates
Architects, Consultants Engineers

24 Anagnostou Avenue, 2150 D'Arny's
Tel: +357 23 745142
Fax: +357 23 745141
Mob: +357 99 067547
P. O. Box 33050, P. O. Box, D'Arny's
E-Mail: sofialis24@cytanet.com.cy
D'Arny's, Farnagusta - CYPRUS

for
Luxurious Apartments
at
Engomi, Nicosia.

Πρόσωση

date	day	check	date
11/10			May 2008
job no	day	day no	rev. no
NIC 101	A	12	

JSA J. Sofialis & Associates
Architects, Consultants Engineers

Consultants
CENTURIAN
Structural Steel Industries Ltd.

Notes

1. Καταβάλλει Ποσοτάξιμο κίνηση κλίση 18%.
2. Στάθμιση κτίριου με οπισθοκλίνο σκαρπέλινα.
3. Είναι θερμοαπορροφητικό υλικό.
4. Προστασία των επάλξεων.
5. Οφείλει να είναι.
6. Χείμαυρος οπισθοκλίνο.
7. Εμπρόσθια Βεράνδα.
8. Εντατικό έργο.



Revisions

Rev. No.	Date	By	Description
A			
B			
C			
D			
E			
F			
G			
H			

Client
Ch. Karayiannaa & Son Developers Ltd.
Paralimni, Fmaggusa
Cyprus

JSA J. Sofialis & Associates
Architects, Consultants Engineers

Σύμφωνα με το σχέδιο, 2553 07/09/19
Tel: +357 22 745142
Fax: +357 22 745141
Mobile: +357 99 687847
E-Mail: jsofalis@jsofalis.com.cy
Dimitris, Fmaggusa - CYPRUS

for
Luxurious Apartments
at
Engomi, Nicosia.

Οπισθία Όψη

Scale	Disc	Sheet	Date
1:100			May 2005
Job No	Disc	Sheet	Rev. No
NIC 101	A	13	

Οπίσθια Όψη (Βόρεια Όψη)
Κλίμακα 1:100

JSA J. Soliatis & Associates
Architects, Consultants Engineers

Consultants
CENTURIAN
Structural Steel Industries Ltd

- Notes
1. Κρητική Περιγραφή κώδικα κλίσης 18%
 2. Σελίδα κτηρίου κτηρίου με στοιχεία αναφοράς
 3. Στάδια κατασκευαστικό σχέδιο
 4. Προσχεδιαστικό εργαλείο
 5. Είδη υλικών
 6. Χώρος εδωκένω
 7. Επιπέδωση βετόνι
 8. Επιπέδωση βετόνι



+0.000
Επίπεδο Δρόμου

Πλάγια Οψη (Ανατολική)
Κλίμακα 1:100

JSA
Luxurious Apartments
at
Engomi, Nicosia.

Scale	Drawn	Checked	Date
1:100			May 2008
Job No.	Disc.	Disc. No.	Rev. No.
NIC 101	A	14	

JSA J. Sotiatis & Associates
Architects, Consultants Engineers

Consultants
CENTURIAN
Structural Steel Industries Ltd

- Notes
1. Κεραιδιά Πορτογαλικού τύπου κλίση 15%
 2. Σκελετός κτιρίου με επίσημοινο επιπέδωμα
 3. Ξύλινο διακοσμητικό ταξίδιο
 4. Προστατευτικό αγκυρώματα
 5. Θύρα υλοποιηθεί
 6. Χώρος επίδρασης
 7. Επιπέδωμα βρόχου
 8. Επίπεδο δρόμου




+0.000
 ⑧ Επίπεδο Δρόμου
 Luxurious Apartments

Πλάγια Οψη (Δυτική)
 Κλίμακα 1:100

Fig. No. Πλάγια Οψη (Δυτική)

Scale	Sheet	Page	Date
1:100	A	15	May 2008

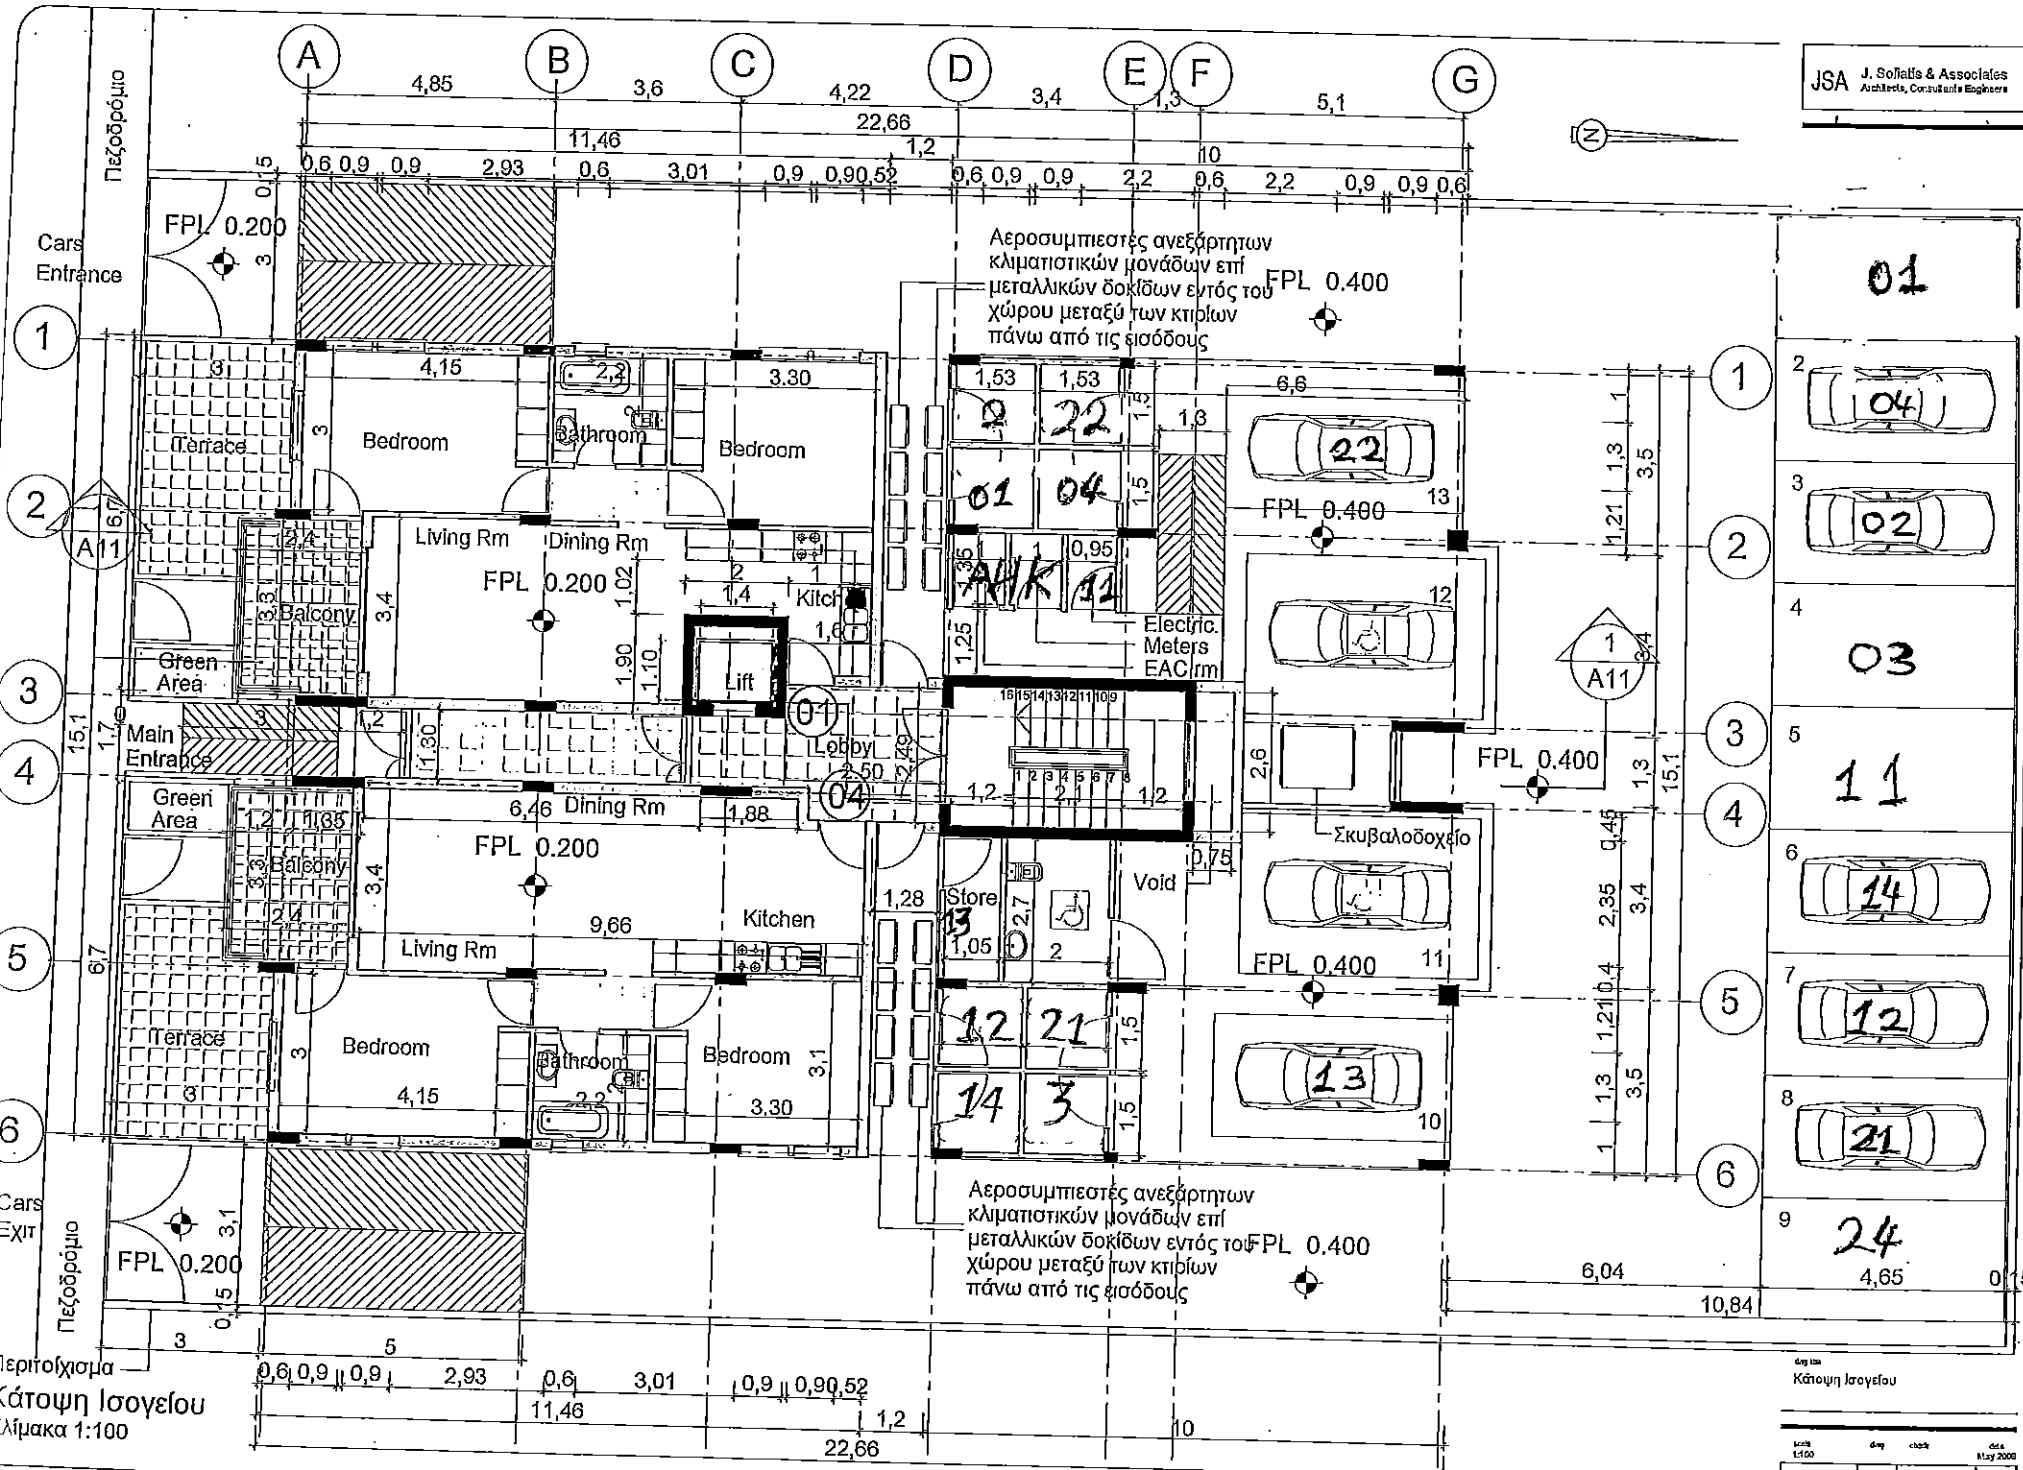


Αεροσυμπιεστές ανεξάρτητων κλιματιστικών μονάδων επί μεταλλικών δοκίδων εντός του χώρου μεταξύ των κτιρίων πάνω από τις εισόδους

Αεροσυμπιεστές ανεξάρτητων κλιματιστικών μονάδων επί μεταλλικών δοκίδων εντός του χώρου μεταξύ των κτιρίων πάνω από τις εισόδους

Τετρίτοιο
Κάτοψη Ισογείου
Μήκρο 1:100

Κόπηση
Κάτοψη Ισογείου

ΚΩΣ	ΔΩ	ΧΩΣ	ΔΩ
1/100	1/100	1/100	1/100
Μ.Π.	Δ.Π.	Α.Π.	Τ.Π.
			May 2000

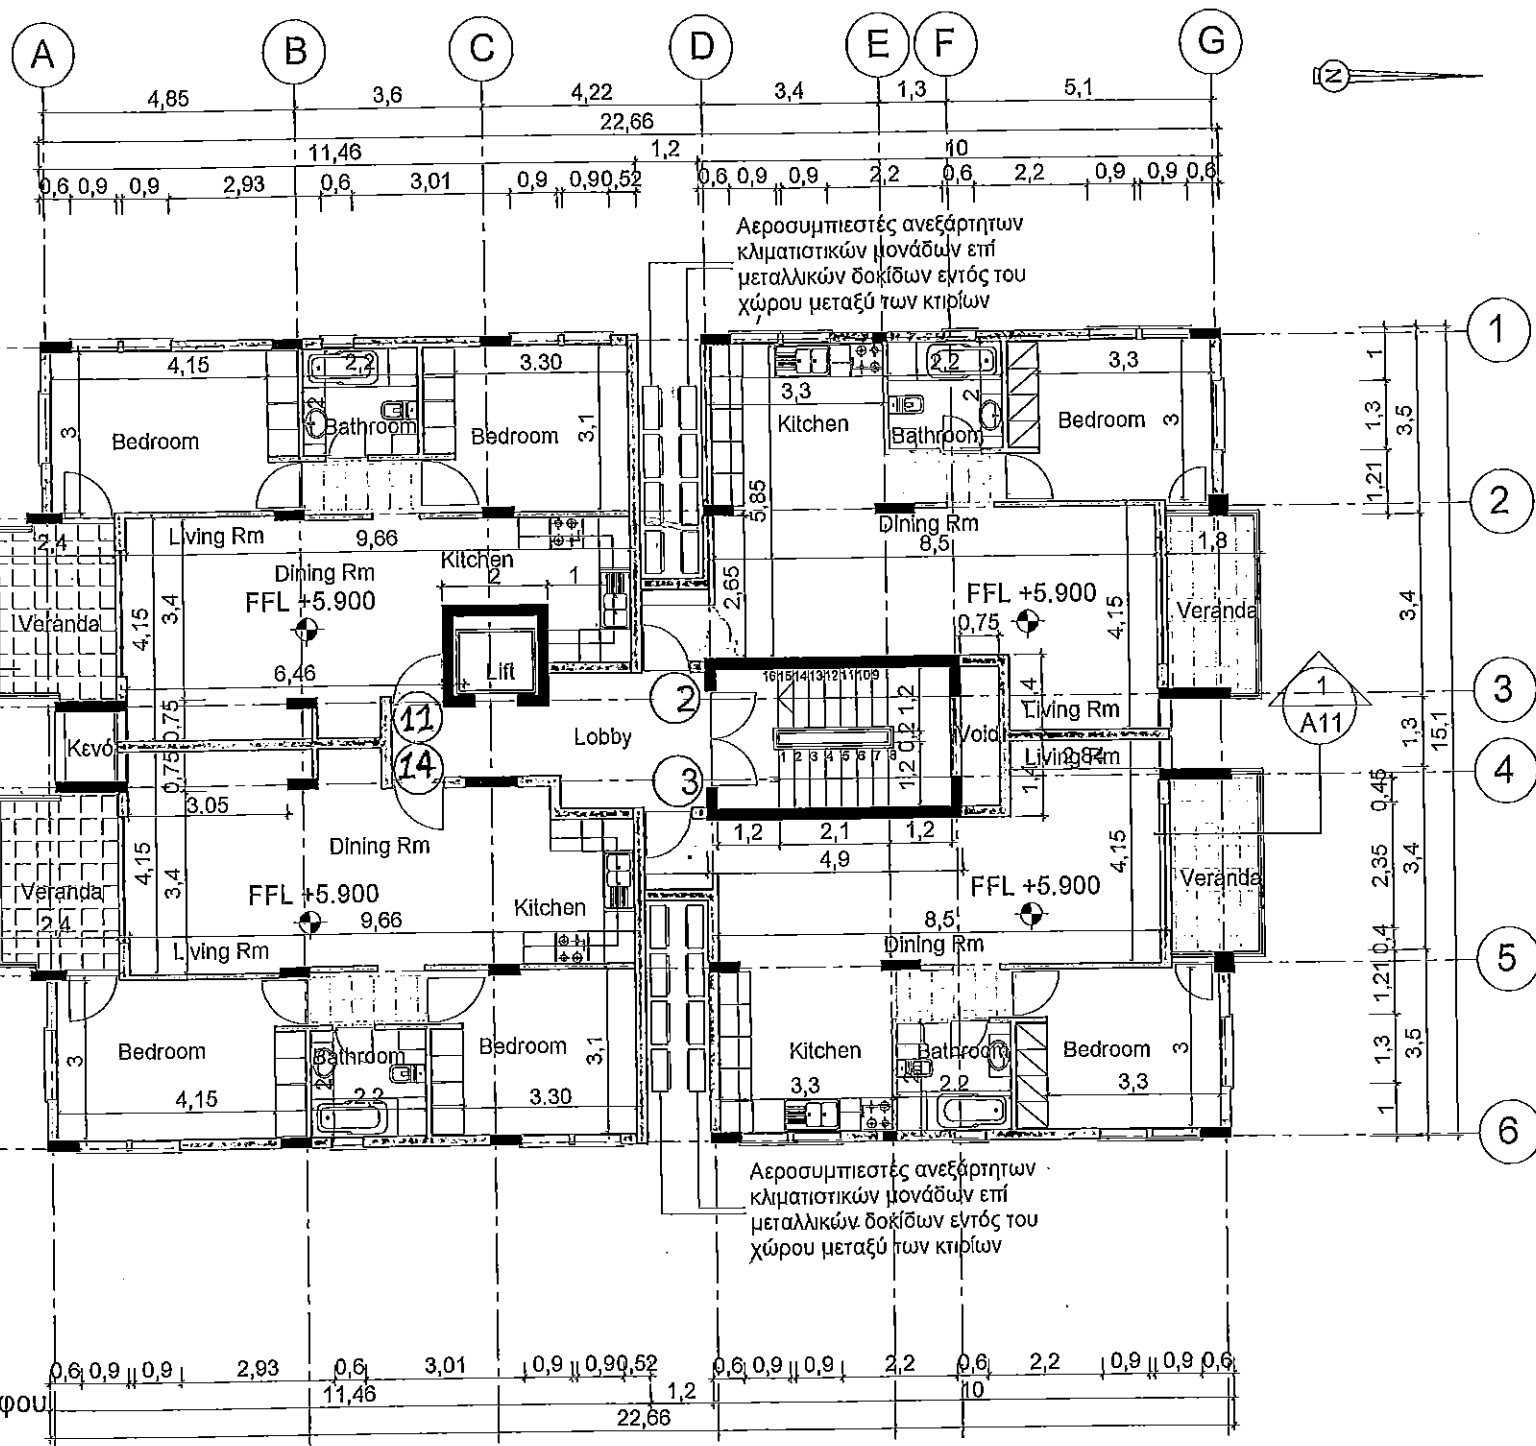

JSA J. Soliatis & Associates
Architects, Consultants Engineers

Consultants
CENTURIAN
Structural Steel Industries Ltd

Notes
NGL Υπόμνητρο Φυσικού εδάφους
FPL Υπόμνητρο Πλάκασιπράτου
FFL Υπόμνητρο τελεωμένου βαπέδου
FSL Υπόμνητρο σκυροδέματος

Rev	No.	Date	By	Description
A				
B				
C				
D				
E				
F				
G				
H				

Client
Ch. Karayiannas & Son Developers Ltd.
Paralimni, Famagusta
Cyprus

JSA J. Soliatis & Associates
Architects, Consultants Engineers

64 Anapostolas Avenue, 2150 Dikryeia
Tel: +357 23 743342
Fax: +357 23 743141
Mob: +357 99 007547
P. O. Box 35550, P. O. 5052, Dhegyia
E-Mail: soliatisc@cyprusnet.com.cy
Dikryeia, Famagusta - CYPRUS.

Job
Luxurious Apartments
at
Engomi, Nicosia.
Drawing
Κάτοψη 2ου Ορόφου

Scale	Rev	Check	Date
1:100			May 2009
Job No	Rev	Scale	Date
NIC 101	A	04	

Κάτοψη 2ου Ορόφου
Κλίμακα 1:100